


ЗАТВЕРДЖЕНО
Рішення районної
у місті ради
від 05.07.2019 №341

Схема організації пішохідної зони на просп. Поштовому

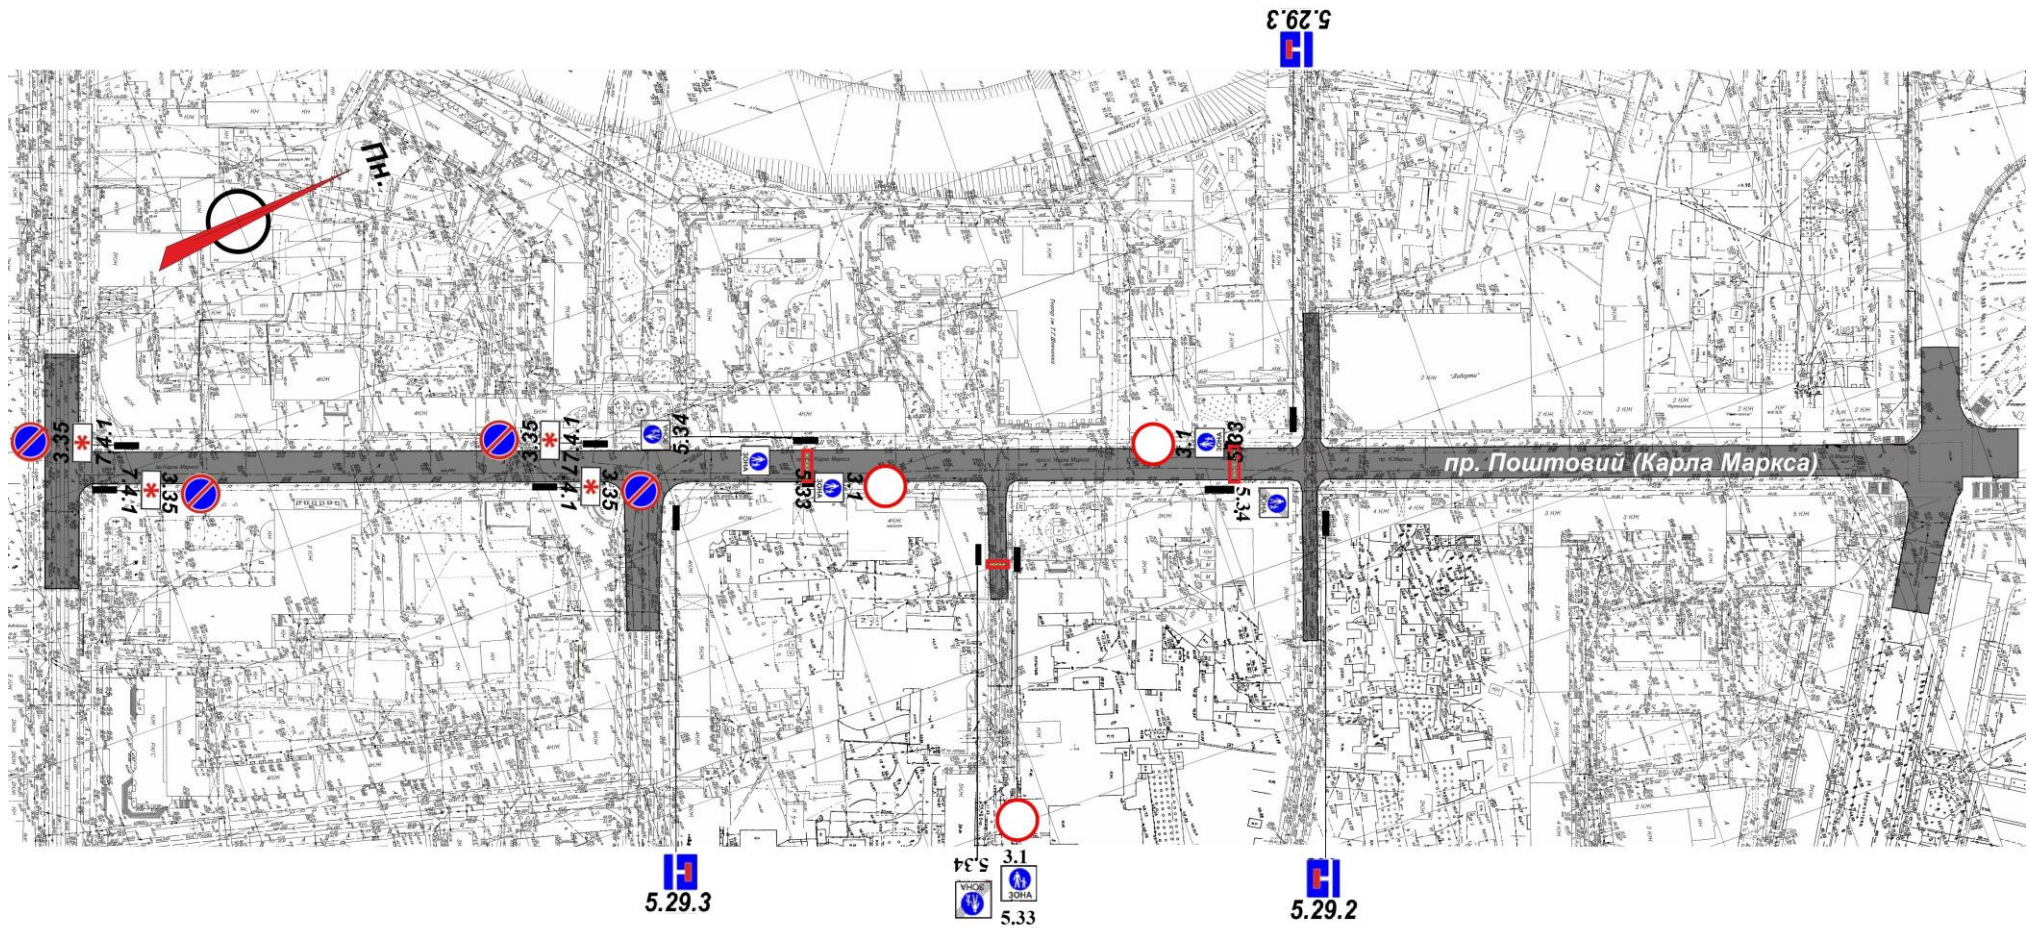

Місце розміщення болардів

